


0 5m

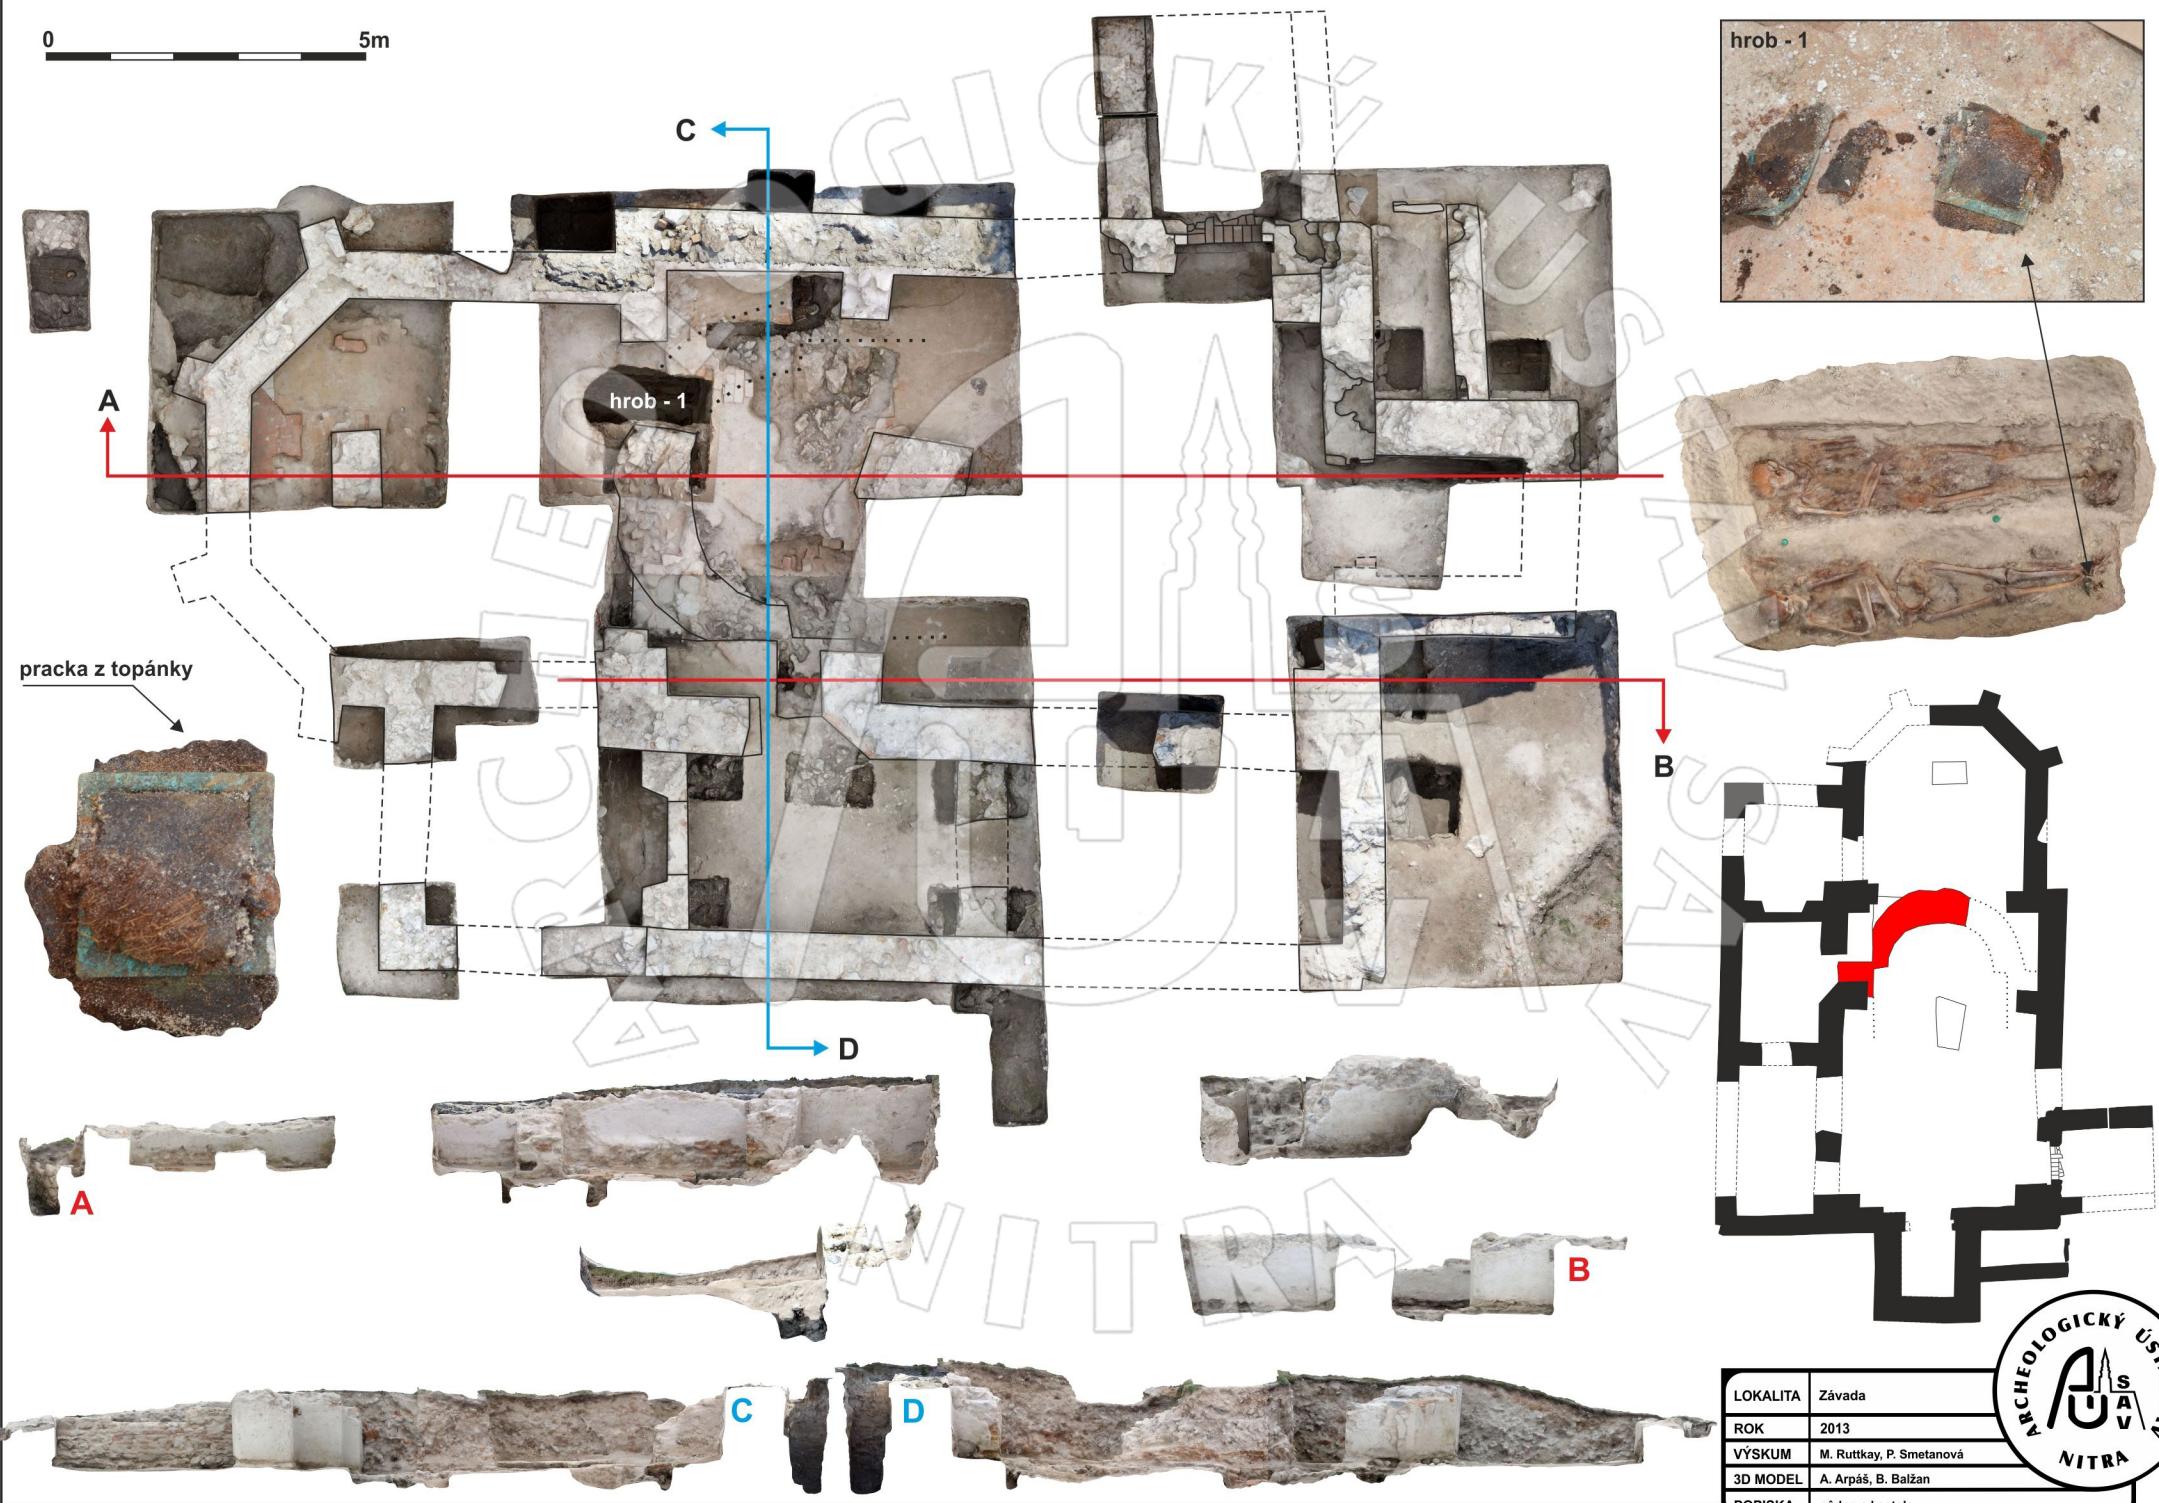

LOKALITA	Závada
ROK	2013
VÝSKUM	M. Ruttkay, P. Smetanová
3D MODEL	A. Arpás, B. Balžan
POPIASKA	pôdorys kostola

